


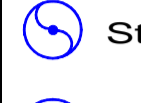

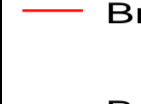

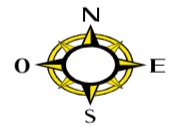



Légende

-  Appareil de mesure
-  Bouche d'arrosage
-  Ventouse
-  Vidange
-  Puits
-  PI 100
-  PI
-  Station de pompage
-  Réservoir enterré ou semi-enterré
-  Vanne 1/4 de tour
-  Vanne fermée
-  Vanne
-  Branchement vers accessoire
-  Branchement + Tabouret
-  Branchement
-  Conduite



DEPARTEMENT DE L'ISERE

CREMIEU

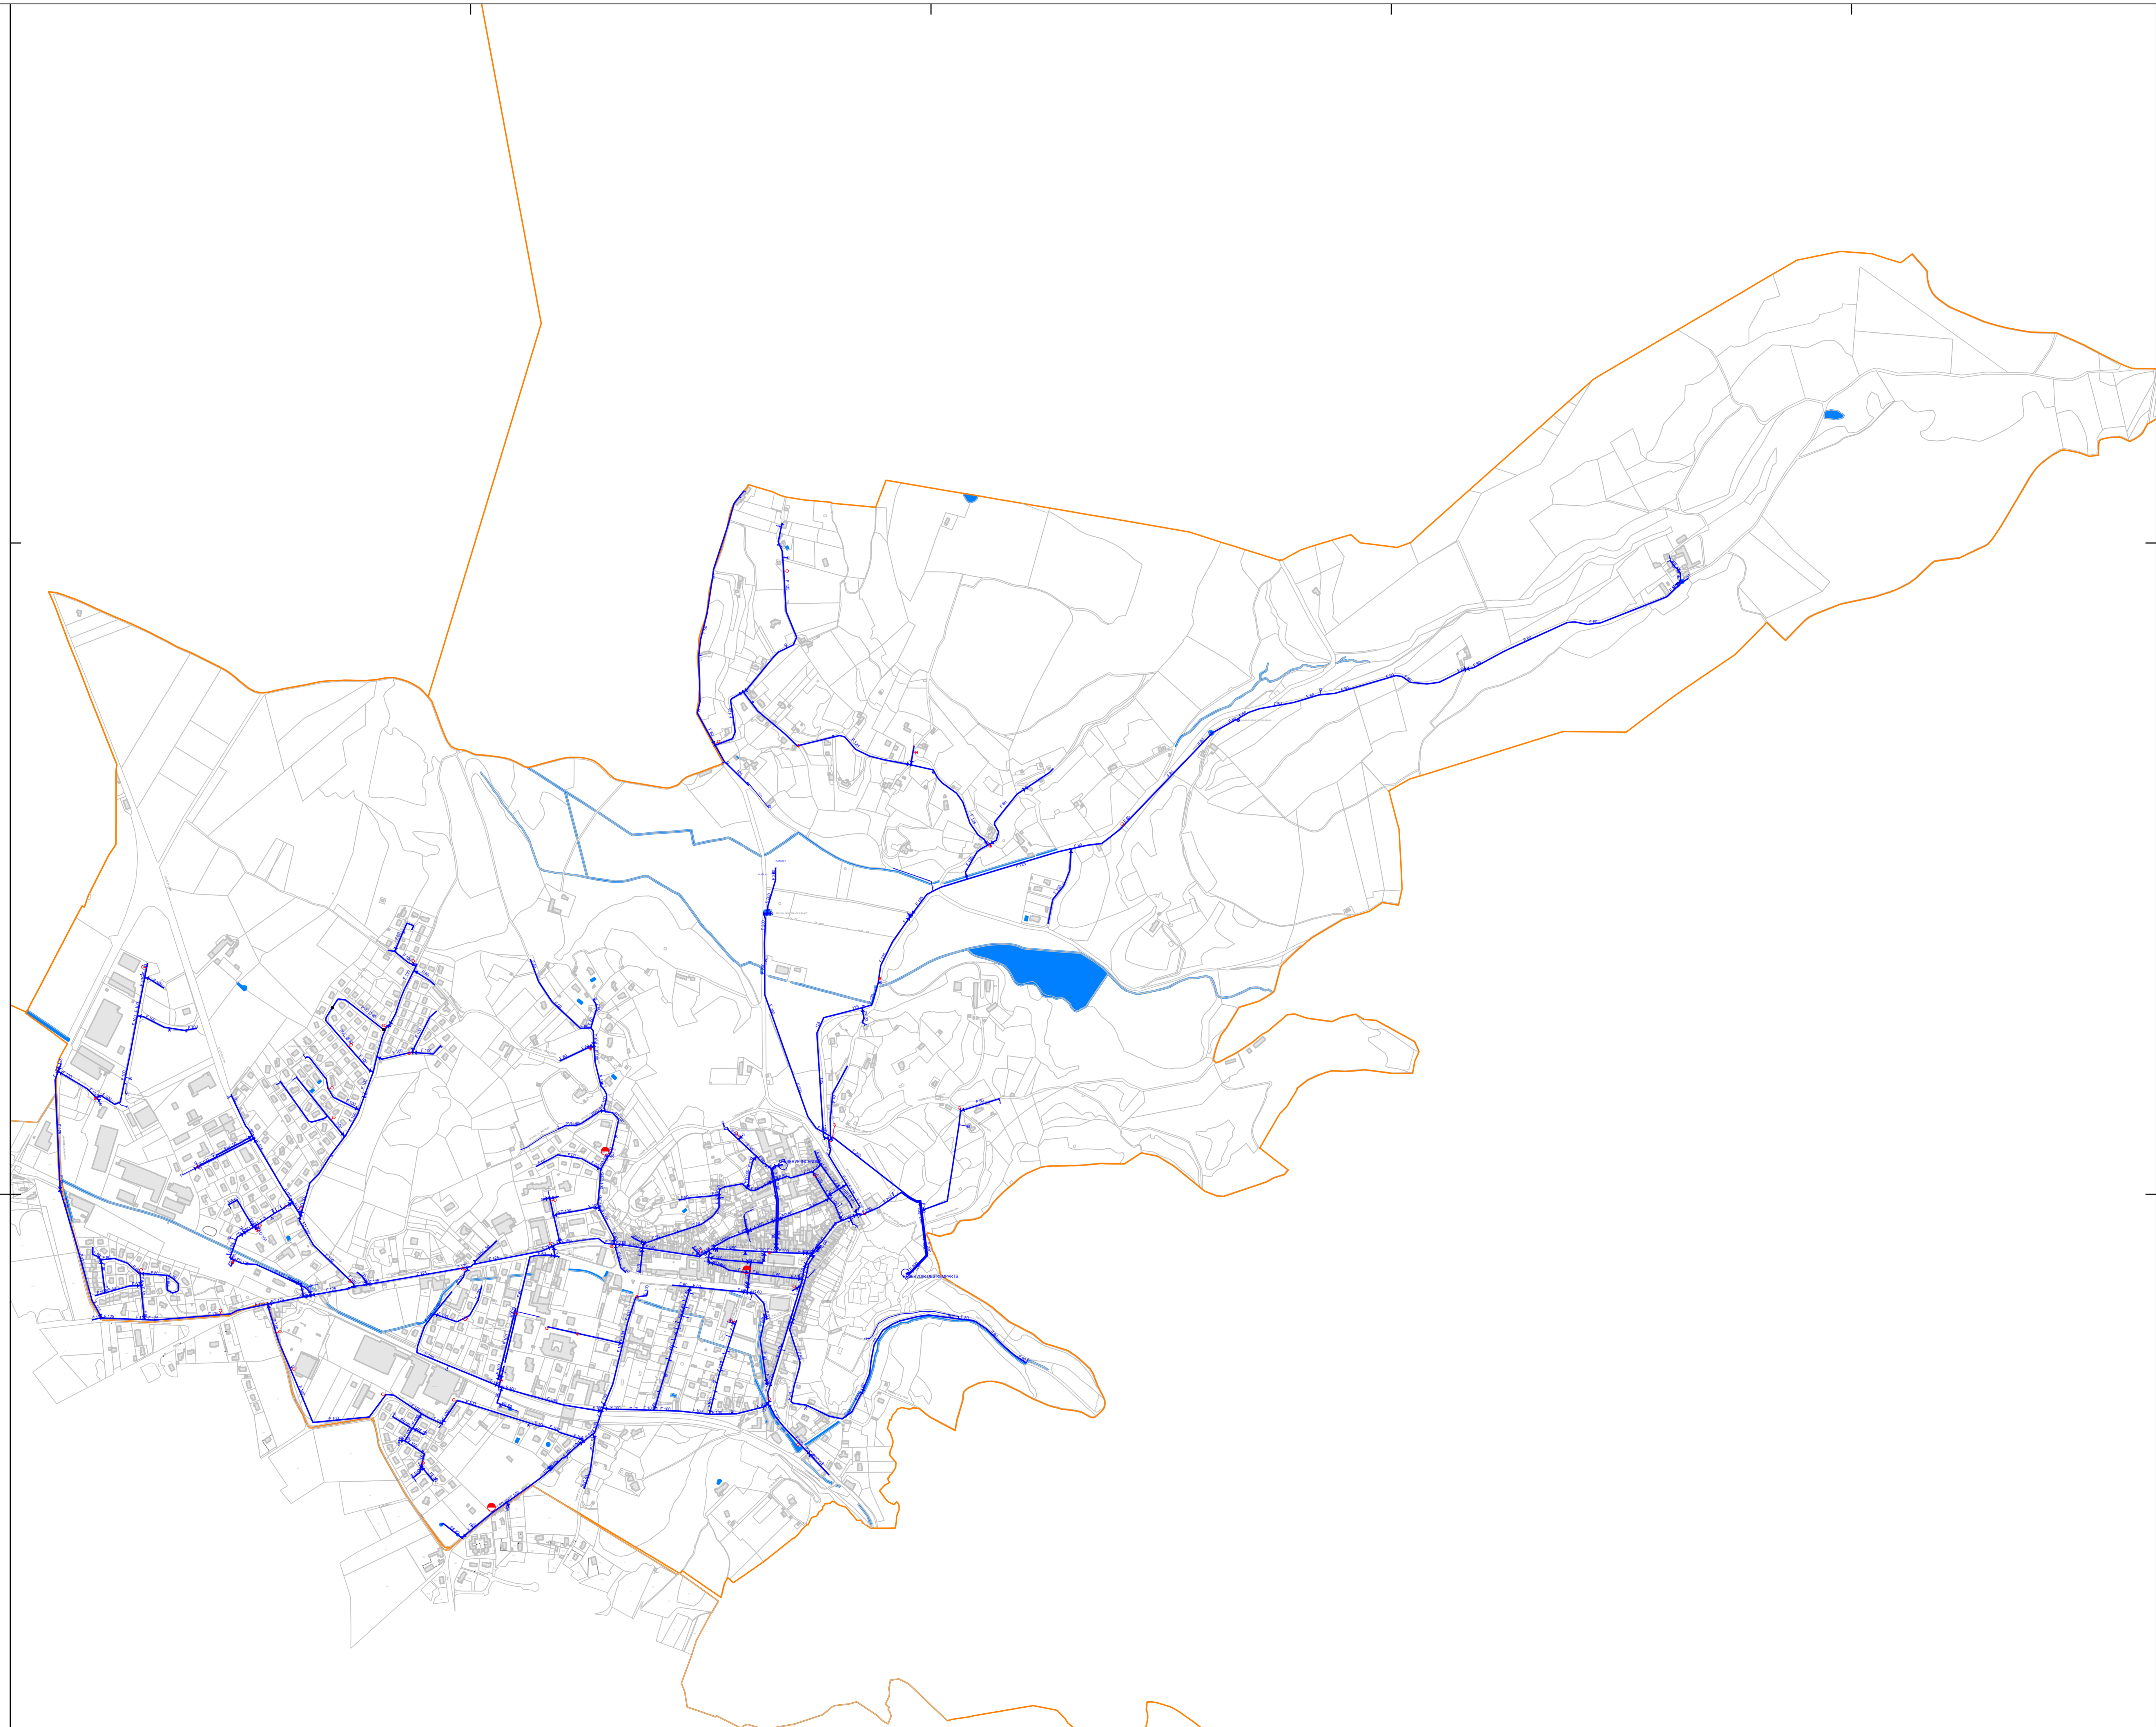

ALIMENTATION EN EAU POTABLE



ENTREPRISE REGIONALE RHONE ALPES AUVERGNE
988, Chemin Pierre DREVET CS 20152
69141 RILLIEUX-LA-PAPE Cedex

Planche: 1/1
Echelle: 1/5000
Dessinateur: CA
Date d'édition: 07/08/2013